



Dwarsprofiel A-A  
Schaal 1:50

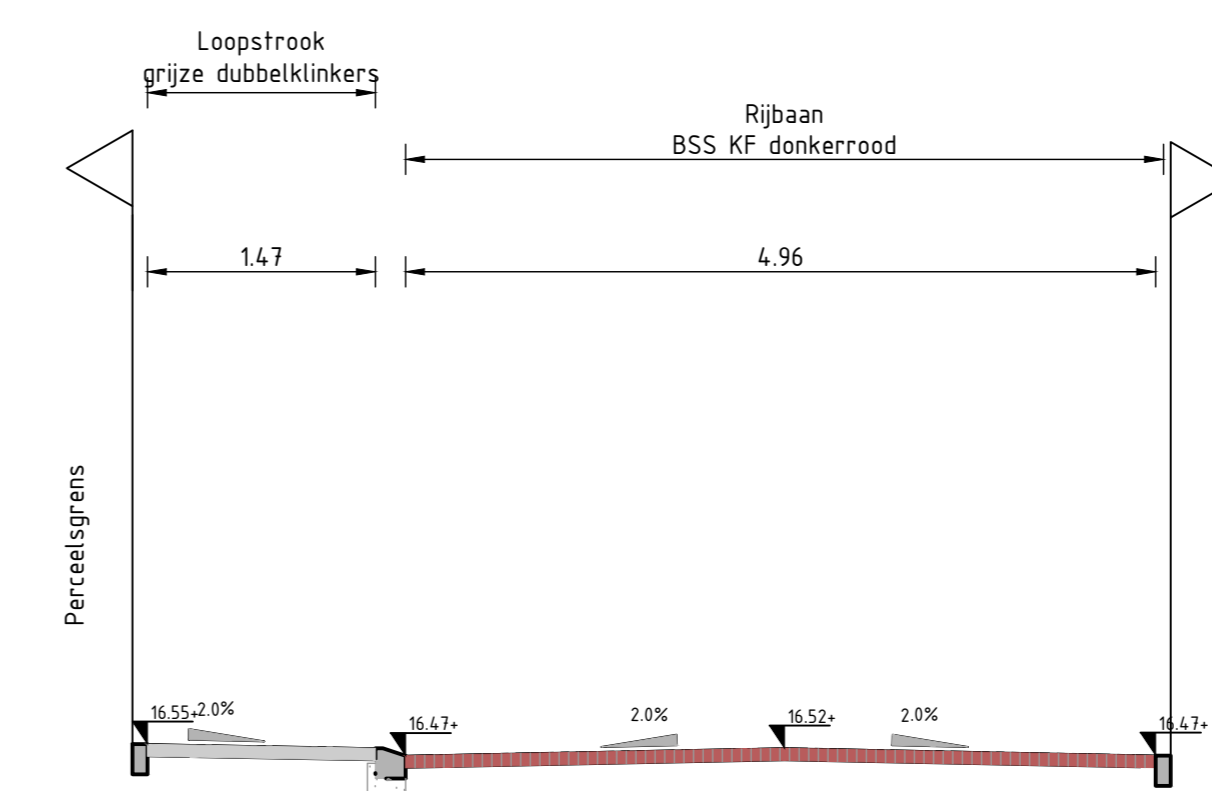

Dwarsprofiel B-B  
Schaal 1:50

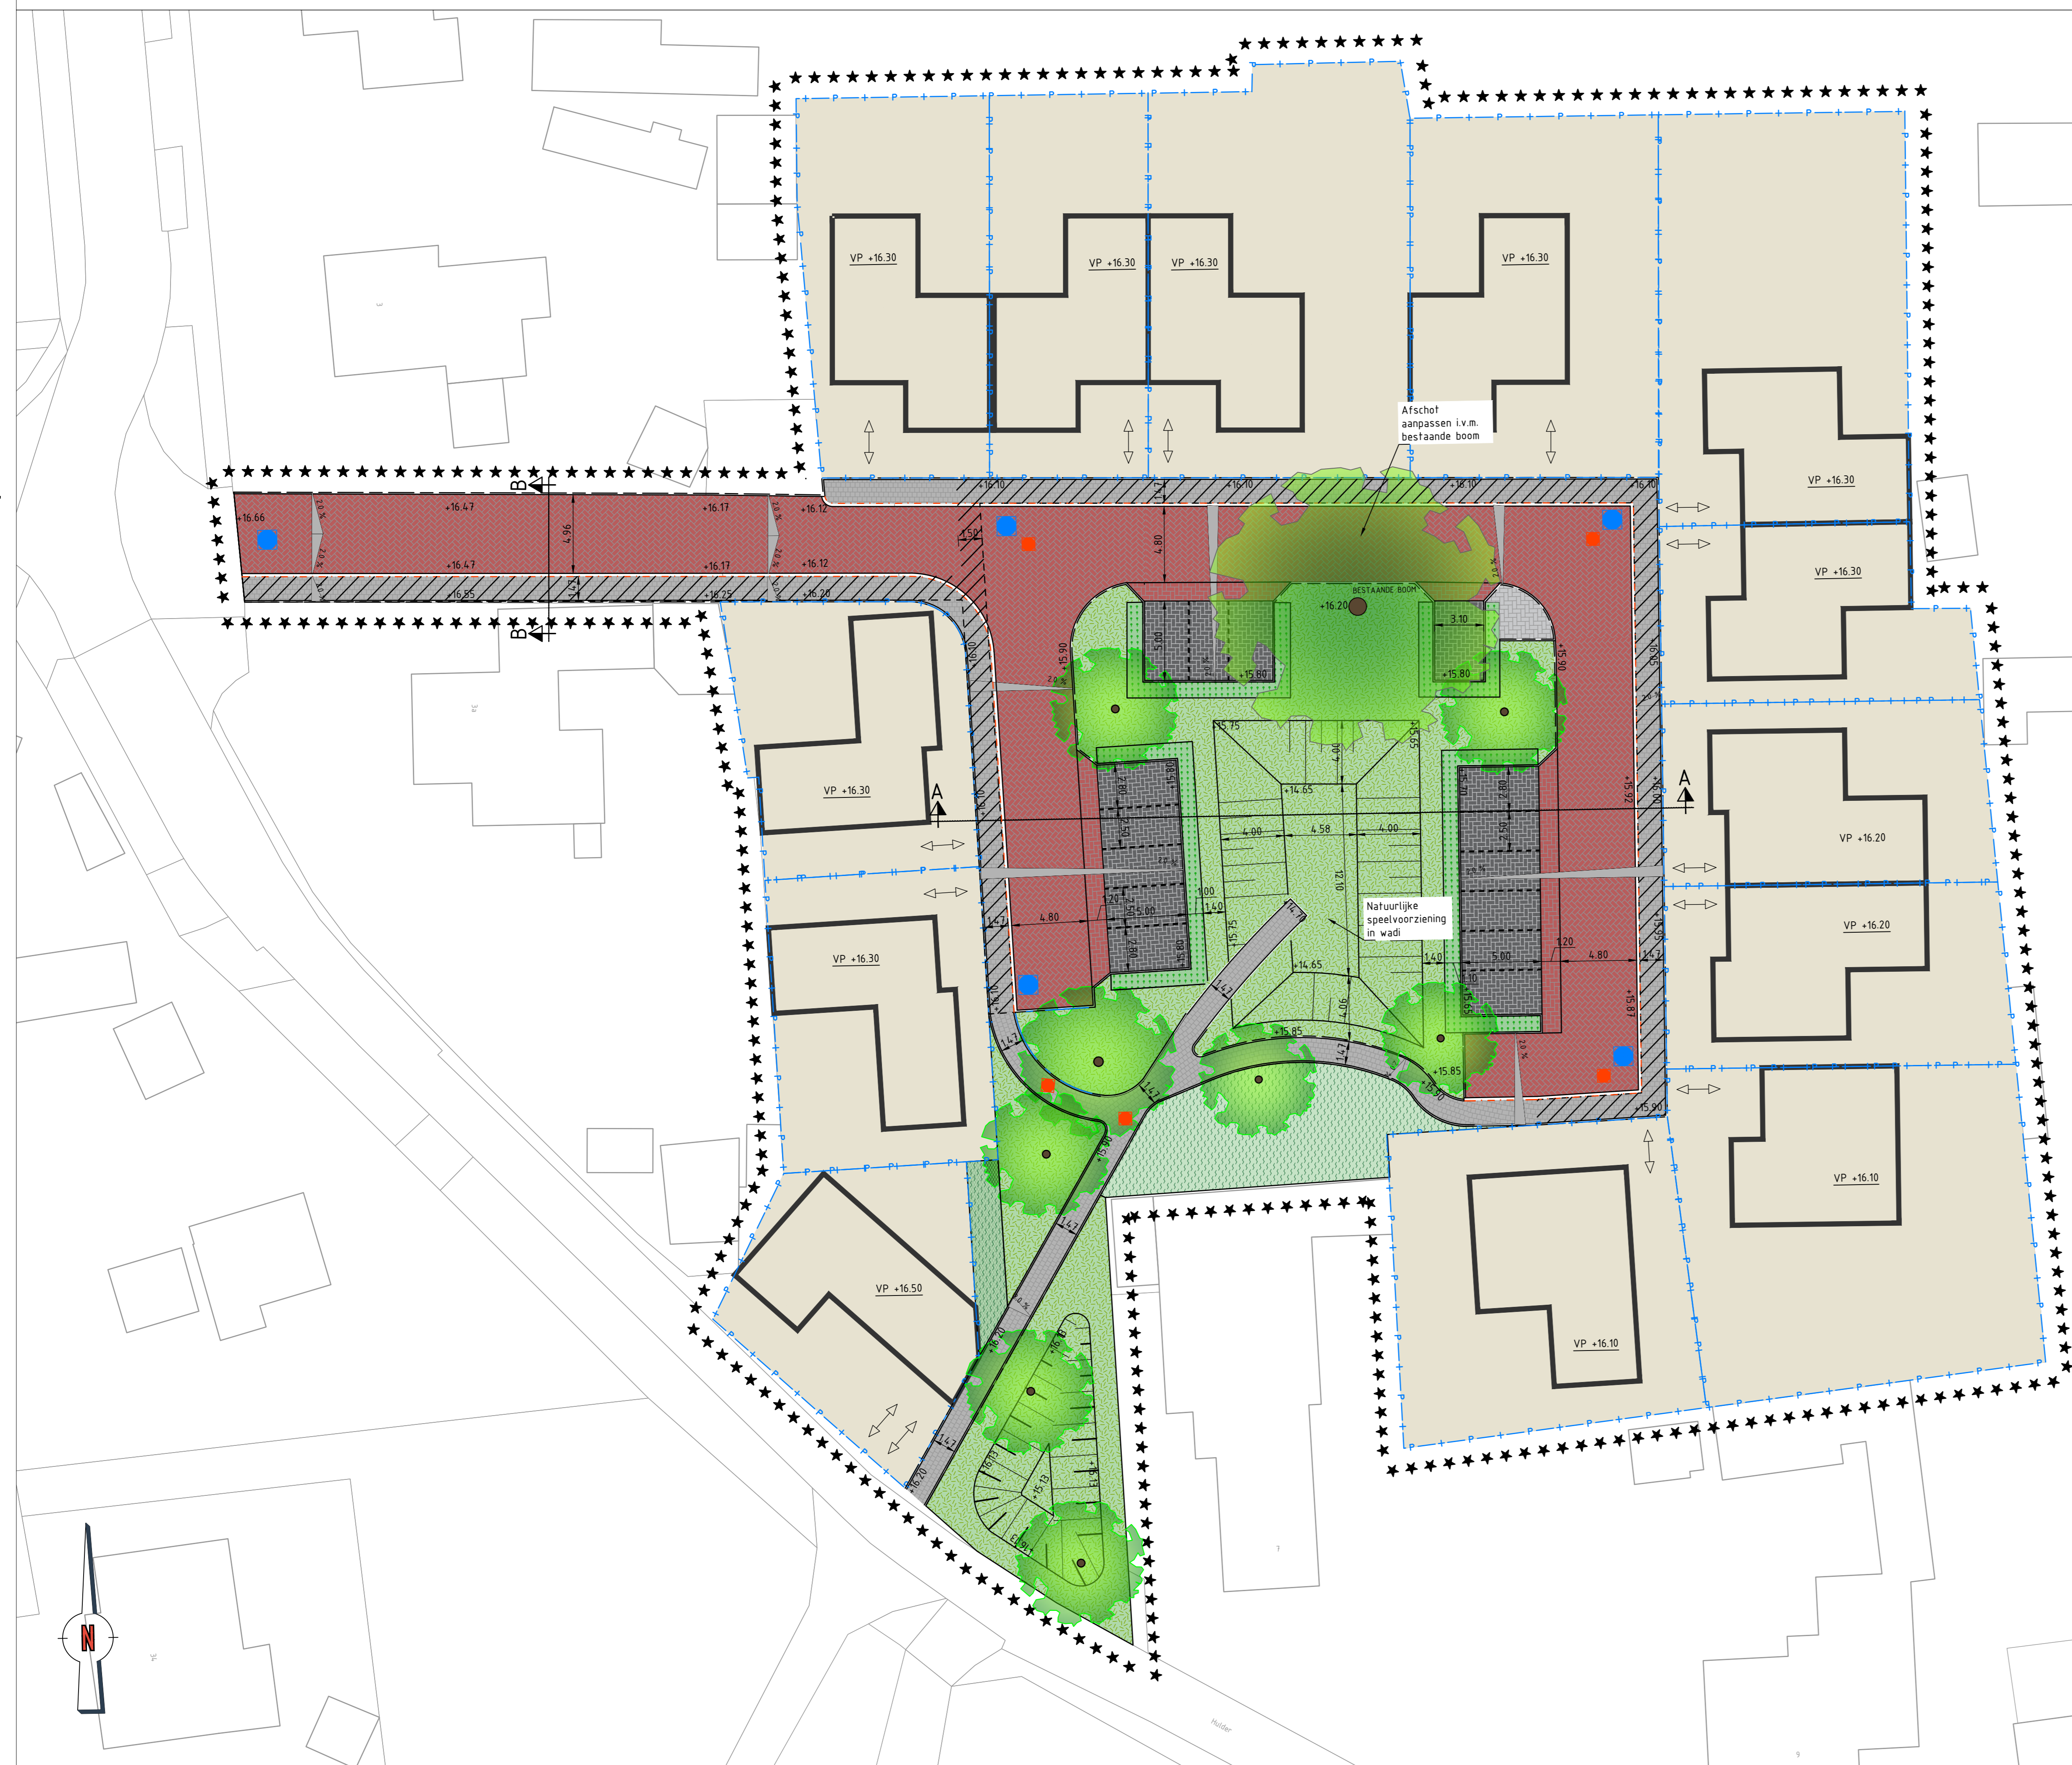

**Legenda**

- Betonstraatstenen keifmaat kleur donkerrood keperverband
- Betonstraatstenen keifmaat kleur antraciet, elleboogverband
- Betonstraatstenen keifmaat kleur donkerrood, elleboogverband
- Betonstraatstenen 210x210 mm kleur grijs, halfsteensverband
- Betonstraatstenen keifmaat kleur grijs, elleboogverband
- Betonstraatstenen keifmaat kleur wit langsmarkering 1 steen w/ 3 stenen antraciet
- Opsluitband 100x200 mm
- Geleideband 50/200x250 mm
- Hoogte nieuwe inrichting in meters t.o.v. NAP
- Concept vloerpeilhoogte in meters t.o.v. NAP
- Locatie dwarsprofiel
- Toekomstige locatie DWA put
- Toekomstige locatie HWA put
- uitgeefbaar terrein met contouren toekomstige bebouwing
- Locatie inrit toekomstige woning
- Werktracé kabels en leidingen (breedte 150 m!)
- Nieuwe perceelsgrens
- Afscot 1%
- Toekomstige locatie haag, 80cm hoog
- Toekomstige locatie bosplantaan, tot 2m hoog
- Gras
- Bestaande boom
- Toekomstige locatie fruitboom

**Opmerkingen**

Maten in meters, tenzij anders vermeld.  
Materiaalmaten in mm, tenzij anders vermeld.  
Peilmaten in meters t.o.v. NAP, tenzij anders vermeld.  
Diameters in mm, tenzij anders vermeld.



Project: <b>Bouwrijpmaken bouwplan 1 Hulder Vierlingsbeek</b>					
Onderdeel: <b>Inrichtingsplan</b>					
Titel: <b>VOORLOPIG ONTWERP</b>	Tussic: <b>D1</b>	Status: <b>DEFINITIEF</b>			
Bestandsnr: 21035-301	Bestandnr: n.v.t.	Projectnr: 21035	Ontworpen door: M.Kersten	Goedgekeurd door: A.Thomassen	Samenstelling: 12-8-2021
Bestand: 1	Bladzijde: 1	Totaal: 1	Schaal: 1:200	Formaat: A0	Blok: 1-1
Opdrachtgever: <b>Gemeente Boxmeer</b>					